

ЭСКИЗНЫЙ ПРОЕКТ КОМПЛЕКСНОГО БЛАГОУСТРОЙСТВА И ОЗЕЛЕНЕНИЯ ТЕРРИТОРИИ ПАРКА ВОЗЛЕ ЦЕРКВИ ПОКРОВА БОЖИЕЙ МАТЕРИ, Г. ШАХУНЬЯ, НИЖЕГОРОДСКАЯ ОБЛАСТЬ М 1:1000




Схема расположения парка в структуре города




Концепция благоустройства парка строится на логичной системе функционального зонирования, где зоны не только разделены между собой, но и объединяют группу элементов, отвечающих за конкретную функцию. Каждый посетитель одновременно понимает, в какой зоне он находится и что он находится именно в данном конкретном парке. Интуитивное позиционирование внутри парка в отдельной зоне возможно при помощи связующих элементов зон: тип, цвет покрытия, форма малых архитектурных форм (фонтанчики, скамьи, урны, фонари), тип преобладающей растительности (хвойные, желтолистные формы растений, цветники). При этом все зоны будут связаны общей концепцией, темой, доминирующей формой, стилистическим единообразием, повтором характерных деталей. Доминирующей темой в данной ситуации может стать тема воды, т.е. наполнение всего парка водными объектами или имитациями водной глади и водной тематики. Территорию водоема и прибрежную зону можно поделить на функциональные участки для увлечения различных групп посетителей:

- смотровые площадки на выгодных участках сложного рельефа с видом на водоем для любителей созерцать гладь воды в тишине или заниматься живописью.
- небольшая выставка прибрежно-водных растений с возможностью подойти близко по деревянным настилам, чтобы рассмотреть особенности каждого или просто прочесть название для расширения кругозора. Эту тему можно поддержать небольшим аптекарским огородом с указателями и ботаническим описанием растений где-то поблизости.
- устройство небольшого ручья и заводи, оснащение их простыми механическими конструкциями, как водяная мельница, «журавль» и др. привлечет уже увлеченных естествознанием или расширит ряды поклонников науки.
- для отдыха с книгой или приятной беседы следует обустроить зеленые полянки под тенью крупного дерева на пологом берегу водоема.

Парк должен быть информационно-доступным, доступным для занятия спортом, развлечения и отдыха всех категорий людей, в том числе маломобильных групп граждан, парк должен быть рассчитан на длительное и комфортное пребывание.

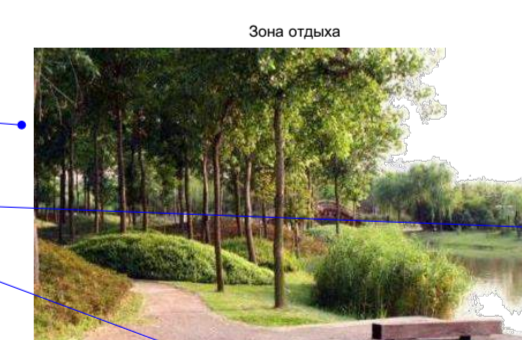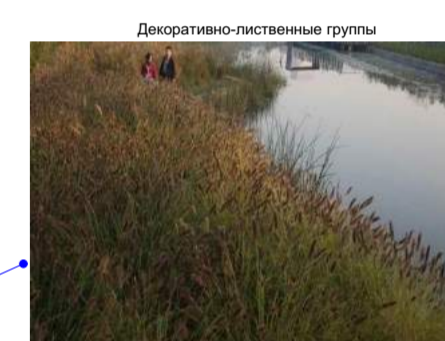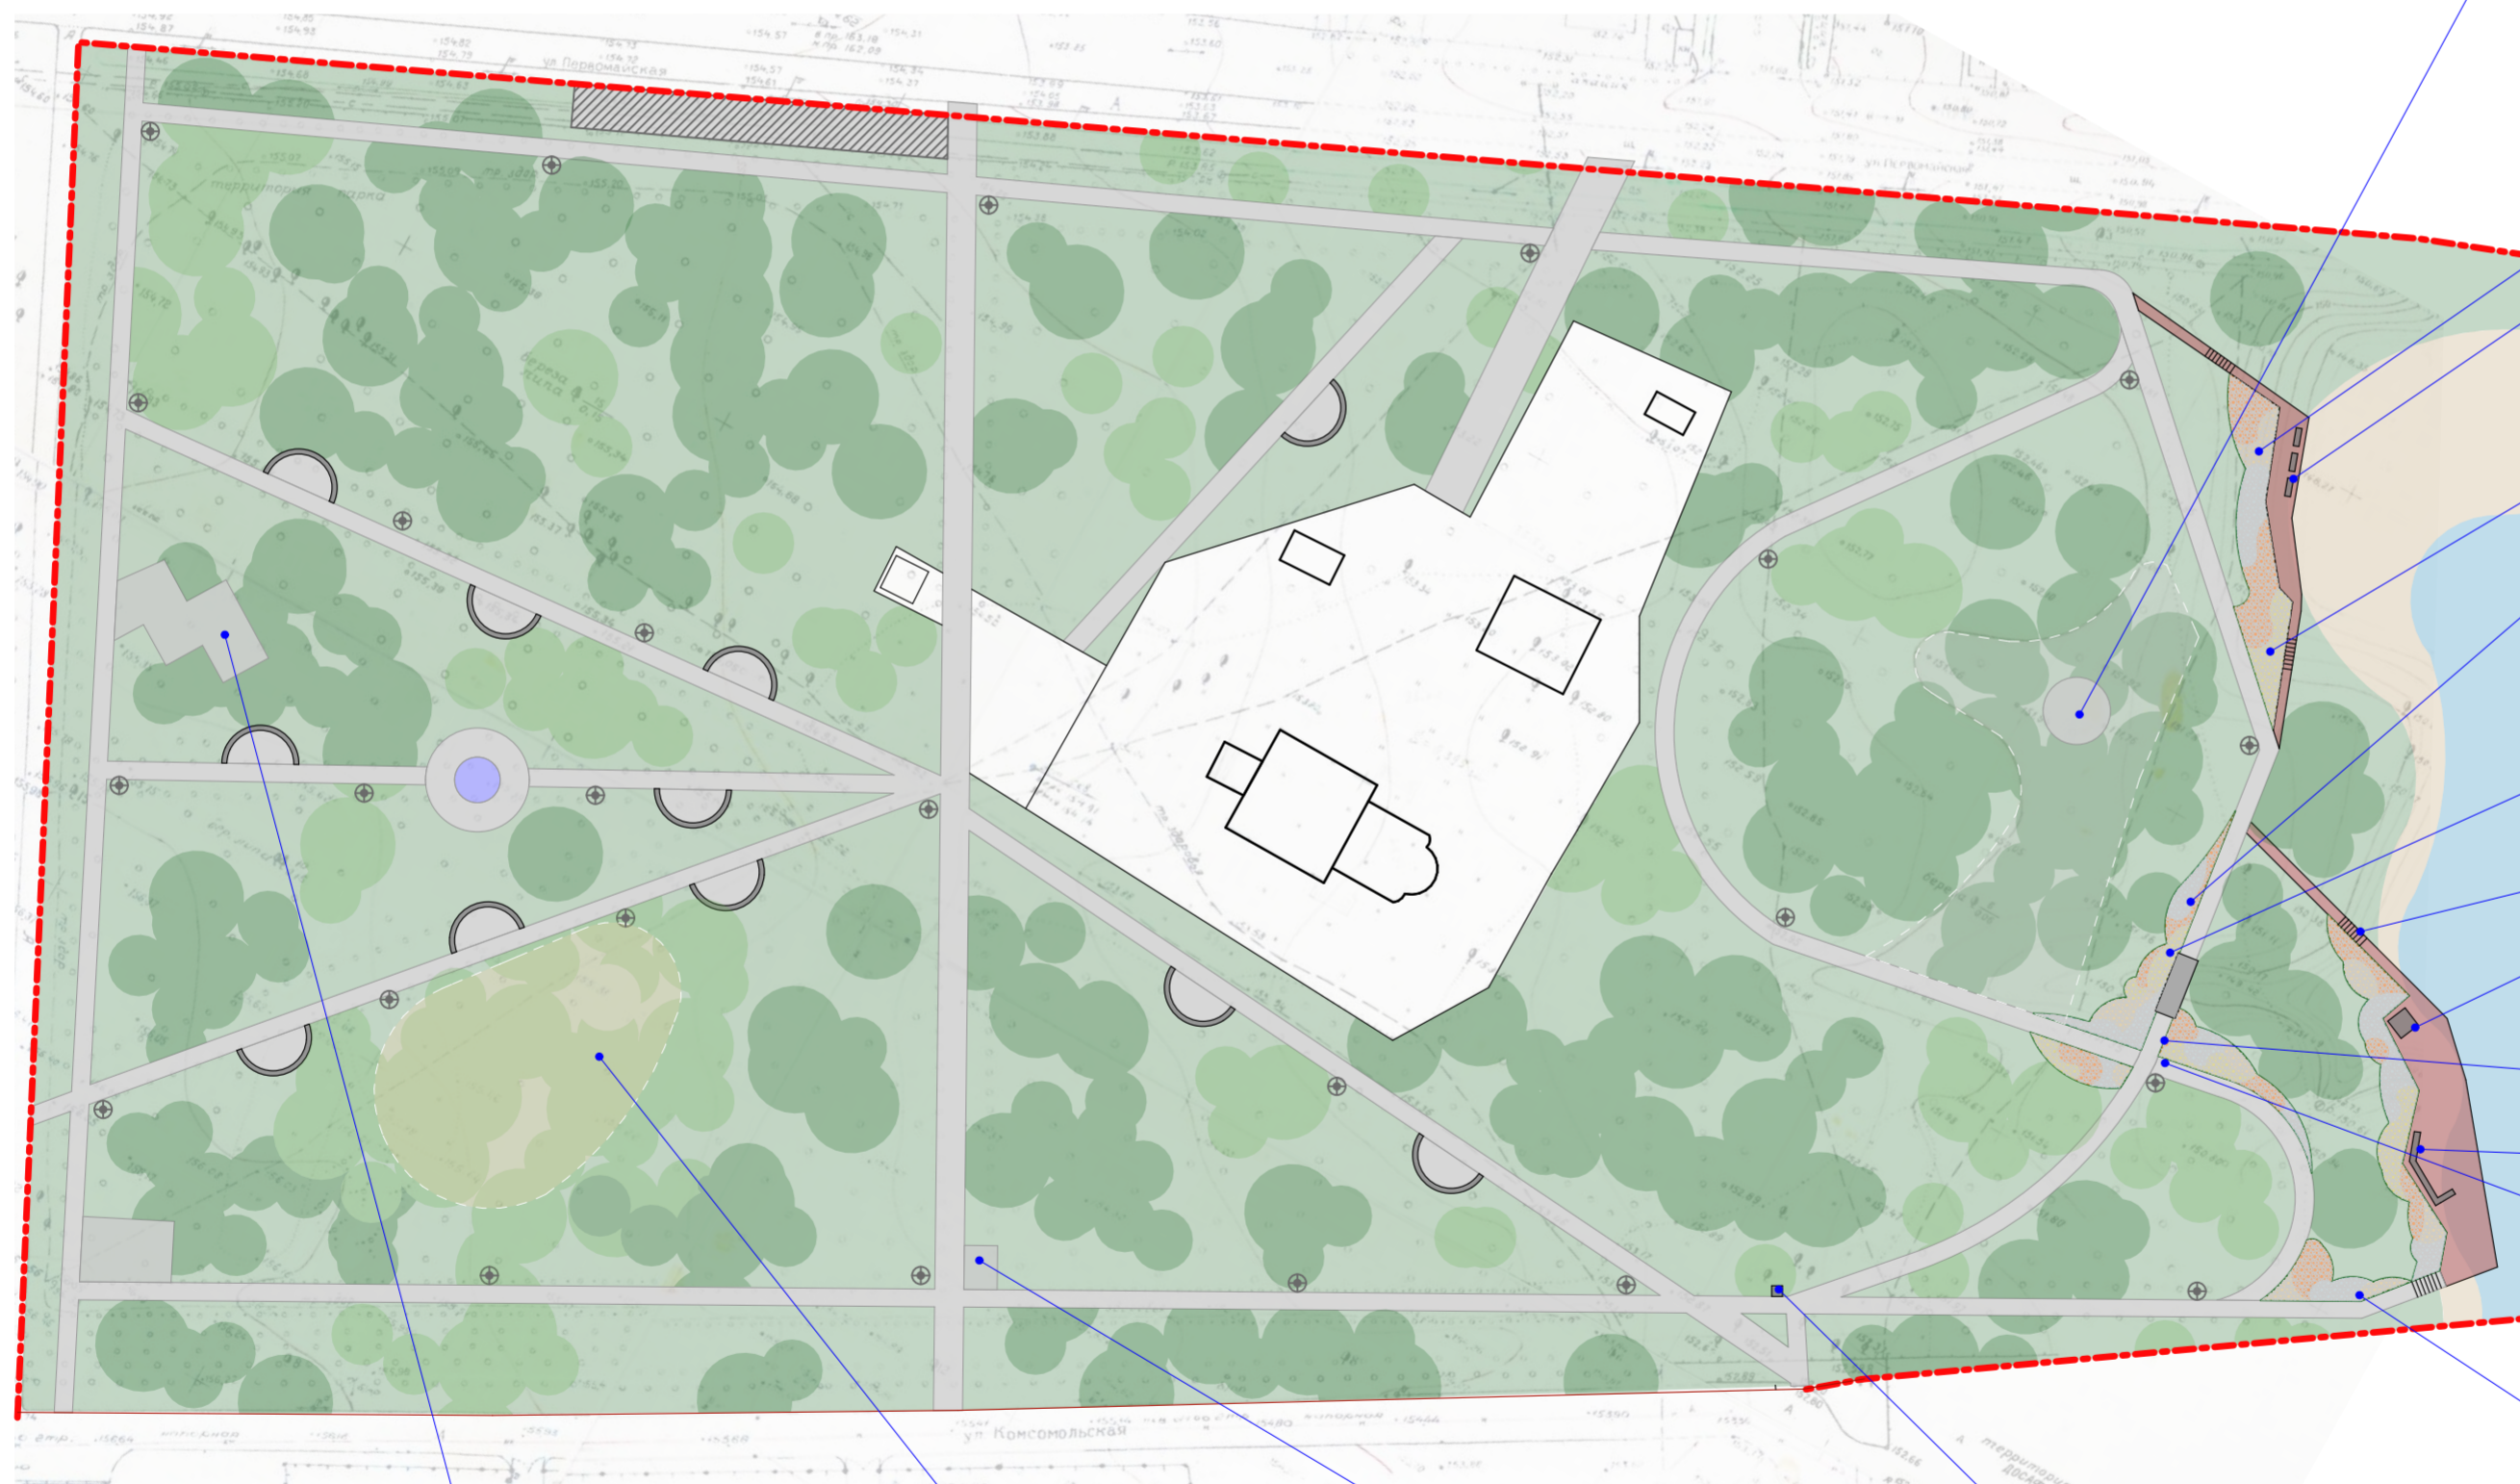

- Условные обозначения:
- Проектируемая зона парковки
 - Проектируемая зона отдыха
 - Проектируемое озеленение (миксбордер)
 - Зона проектирования
 - Скамья
 - Проектируемые уличные светильники

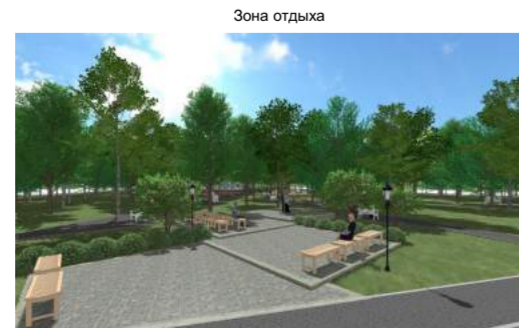

				Нижегородская область, г. Шахунья				
Изм.	Лист	№ докум.	Подп.	Дата	Эскизный проект комплексного благоустройства и озеленения территории парка возле церкви Покрова Божией Матери, г.Шахунья, Нижегородская область, М 1:1000	Стадия	Лист	Листов
Руков. пр-та	Архитектор	Утверждаю				ЭП	1	1
						ООО "СЛК" Бонанза"		